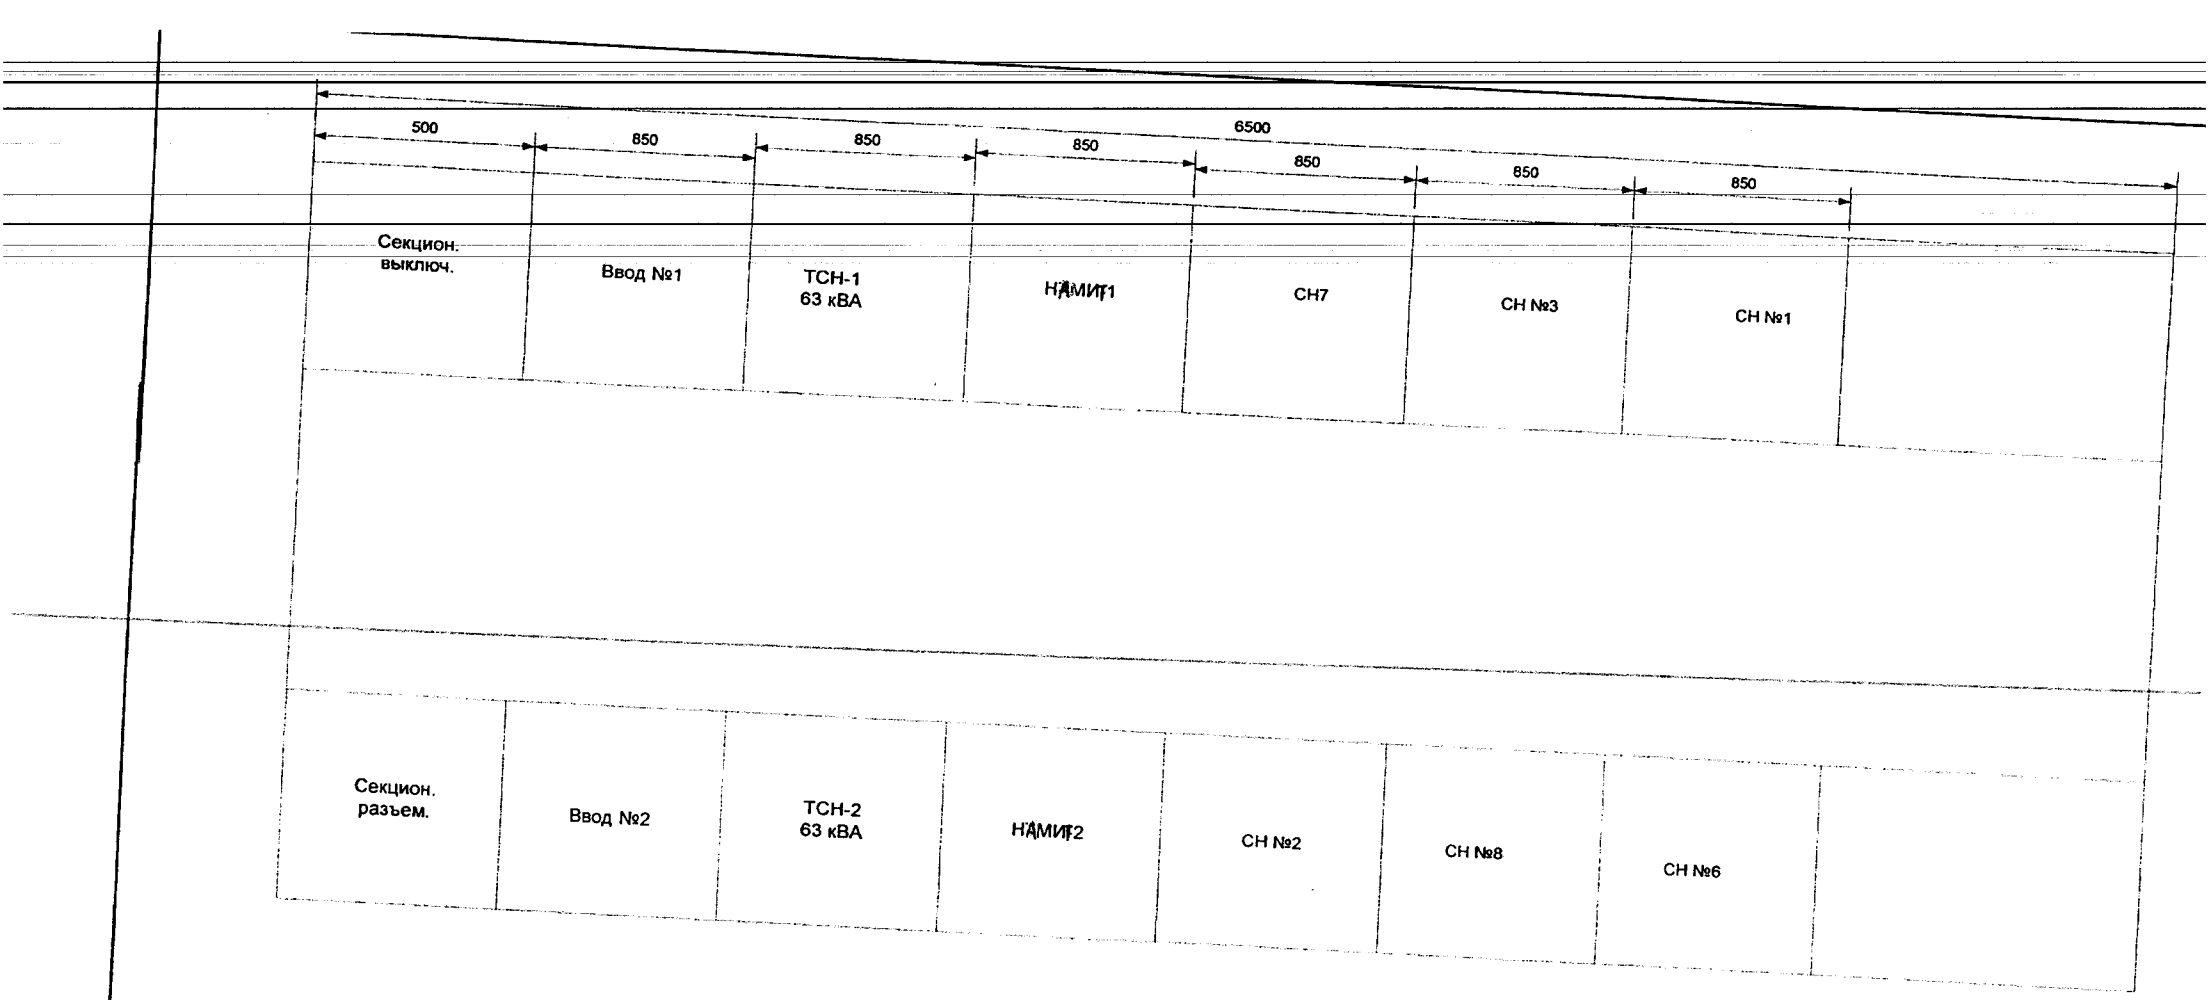

Лист	Изм.	№ докум	Подпись	Дата	МУП «СРЭС» МО СР
Чертил		Власова Э.Ф.			ЗРУ-6 кВ «Котельная» п. Федоровский
Проверил		Яковлев В.В.			
Согласов.		Скиба С.В.			План расположения
Утвердил		Пастух Н.Н			

Литер	Масса	Масштаб
Лист		Листов

"РЭС

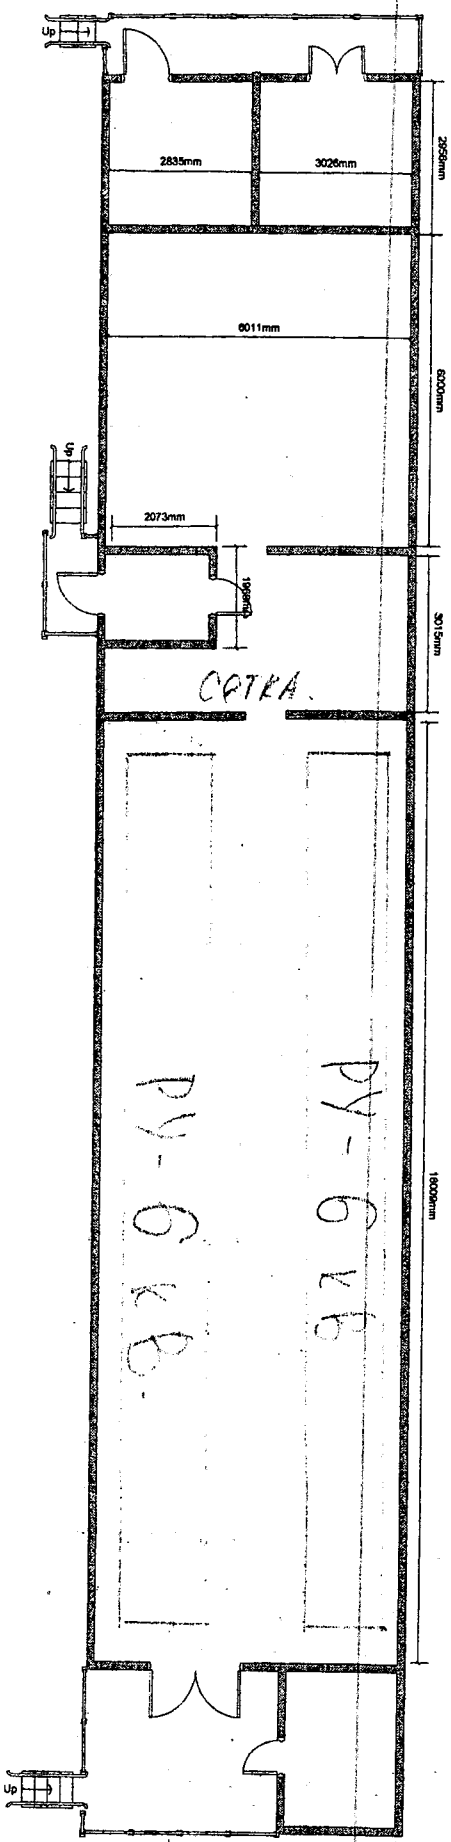
Up
2835mm
3026mm
2958mm
6011mm
6000mm
Up
2073mm
1998mm
3015mm
СЕТКА.
18000mm
Up